


Travaux effectués par les entreprises TEYSSIER, DALL TP, COLAS, GASNAULT simultanément

pour la semaine 29 (du 16 au 20 Juillet 2012)

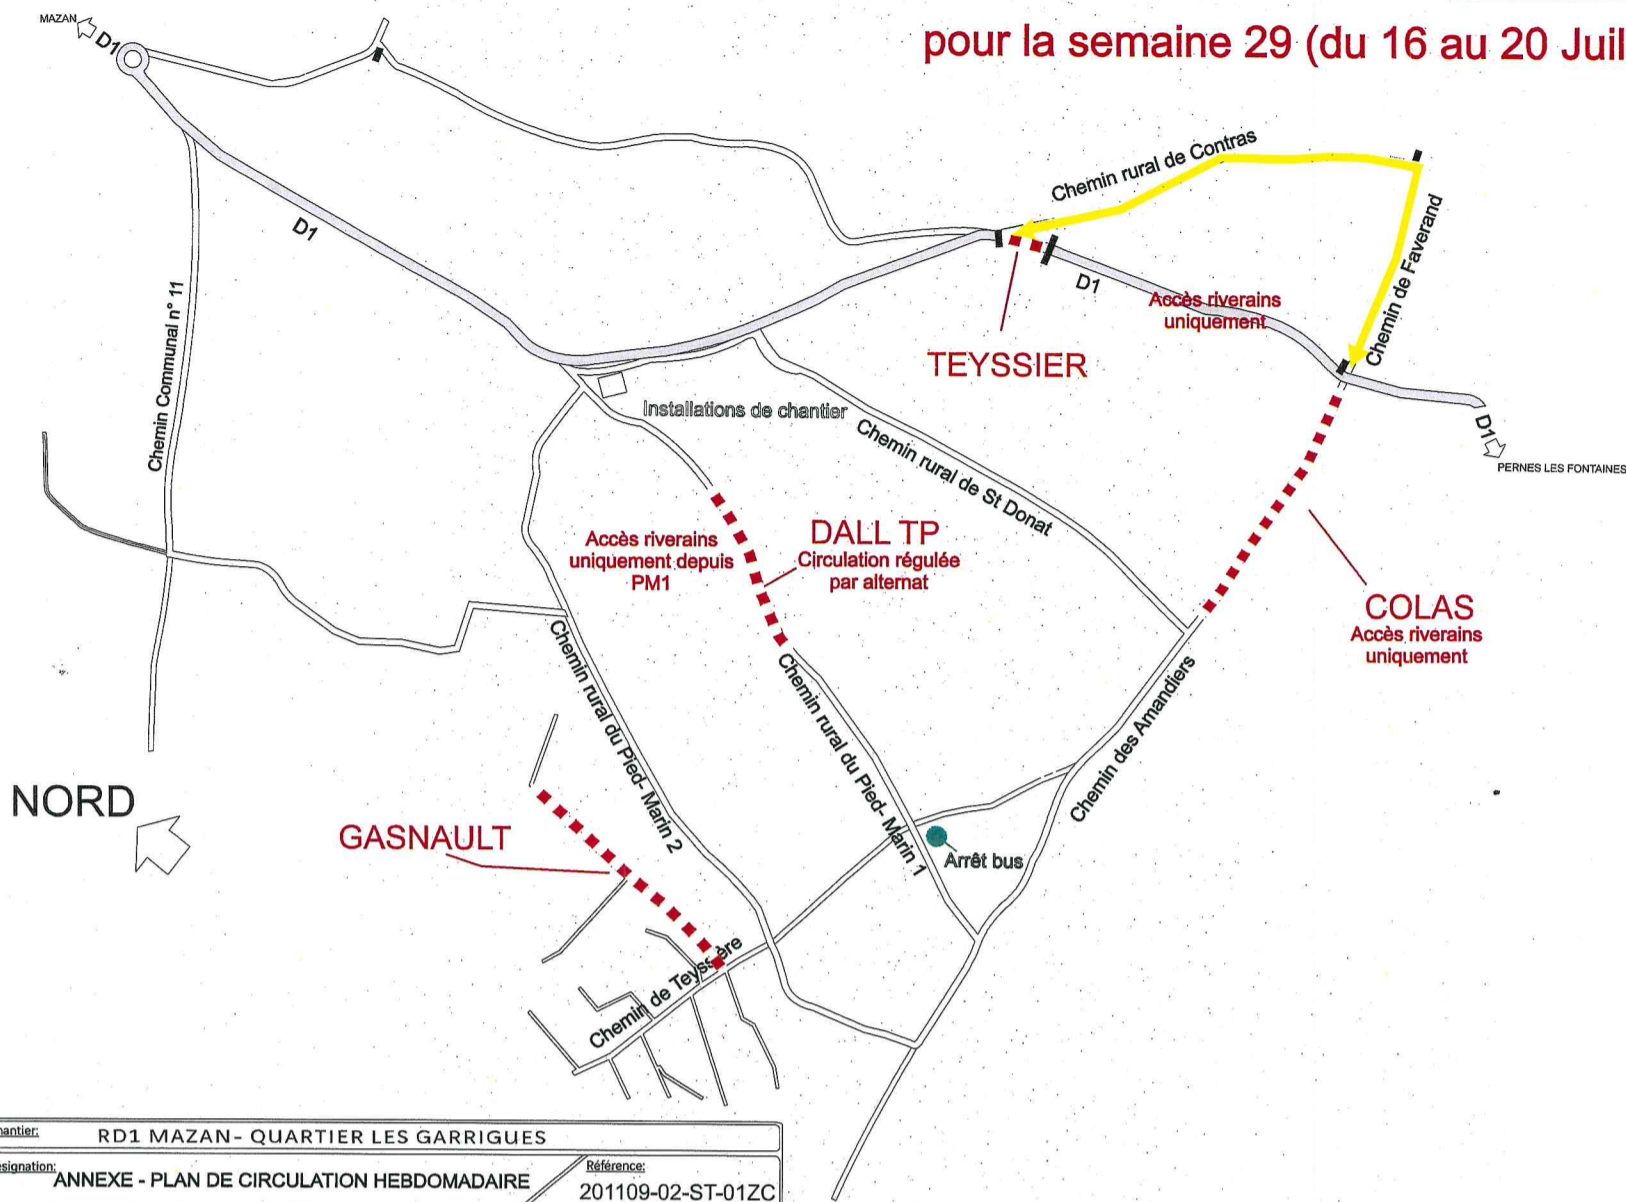

Cliant: TEYSSIER	Chantier: RD1 MAZAN - QUARTIER LES GARRIGUES	Désignation: ANNEXE - PLAN DE CIRCULATION HEBDOMADAIRE	Référence: 201109-02-ST-01ZC
Édition: Stanislas AGBIGBI	Vérification: Jean-Noël JAUBERT	Indice: ZC	Date: 12/07/2012
SIGNATURE		LES VIGNÈRES - 84300 CAVAILLON Tél. : 04 90 71 12 40 - Fax : 04 90 06 20 09 27 Avenue de Bruxelles - 13127 VITROLLES Tél. : 04 42 81 18 20 - Fax : 04 42 81 18 21	

Desserte locale

